ARCHICAD STUDENTEN-VERSION

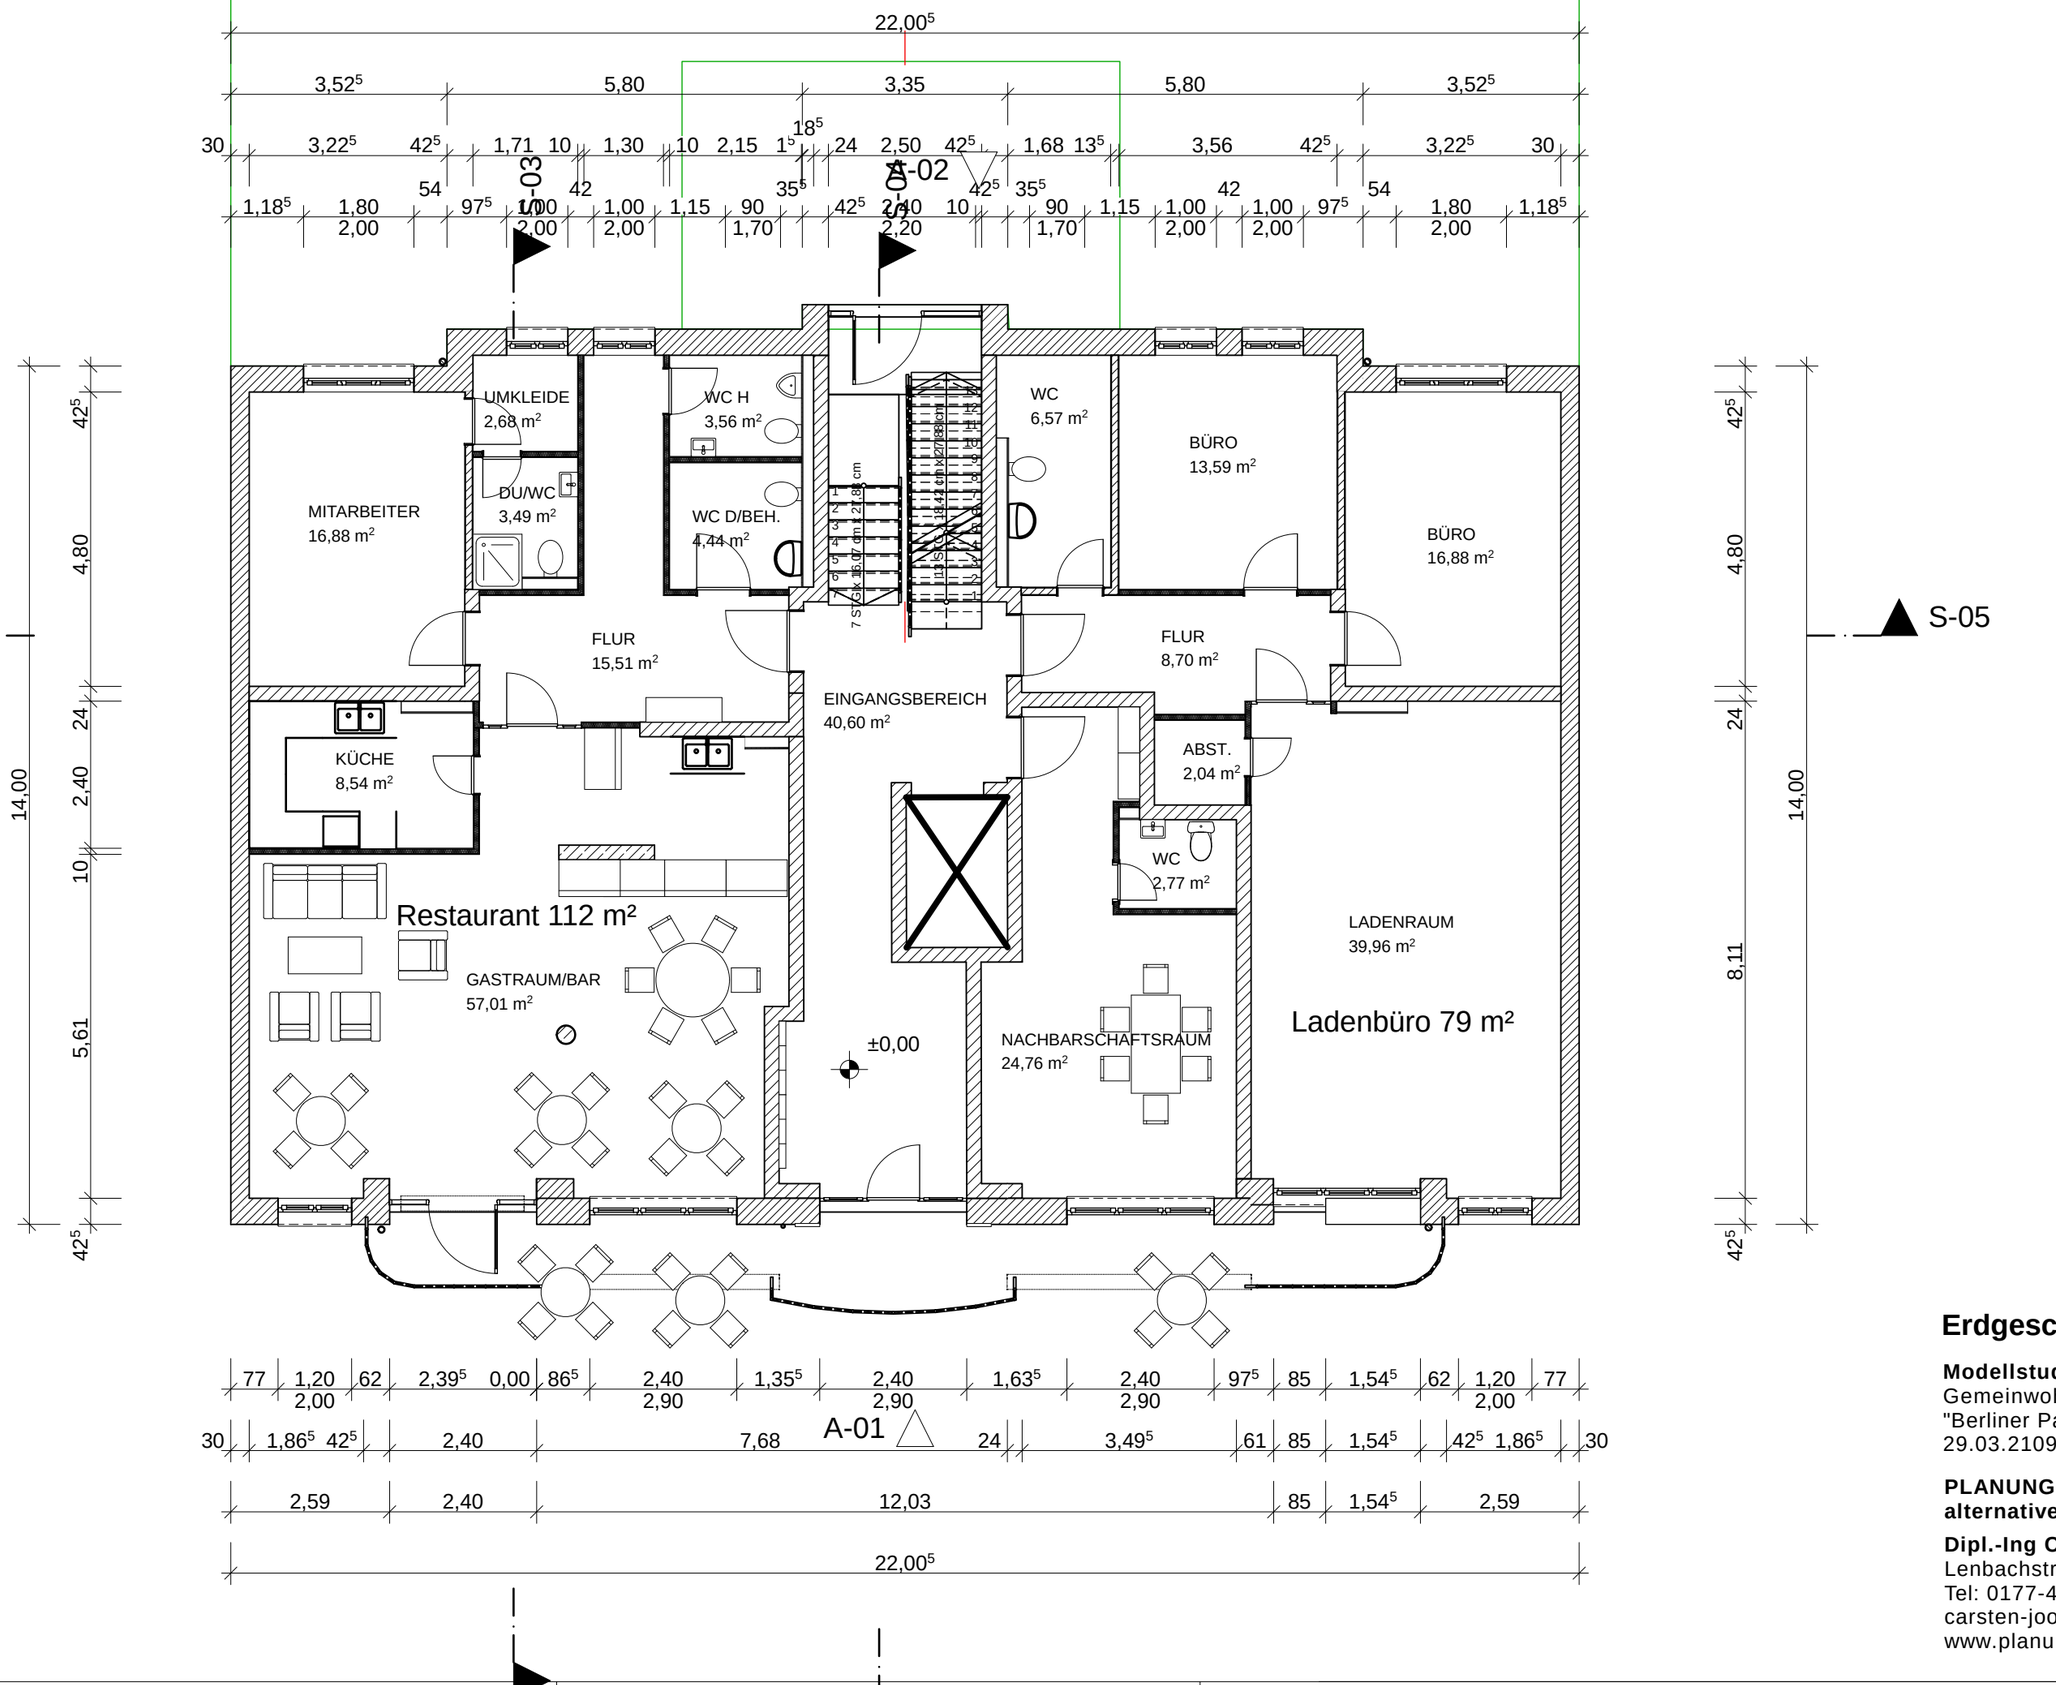

Erdgeschoss M 1:100

Modellstudie
Gemeinwohl-Bau GEWOBAU
"Berliner Parzelle"
29.03.2109

PLANUNGSAGENTUR - Büro für alternative Stadtentwicklung

Dipl.-Ing Carsten Joost
Lenbachstr. 14 - 10245 Berlin
Tel: 0177-4912757
carsten-joost@gmx.de
www.planungsagentur.de

ARCHICAD STUDENTEN-VERSION

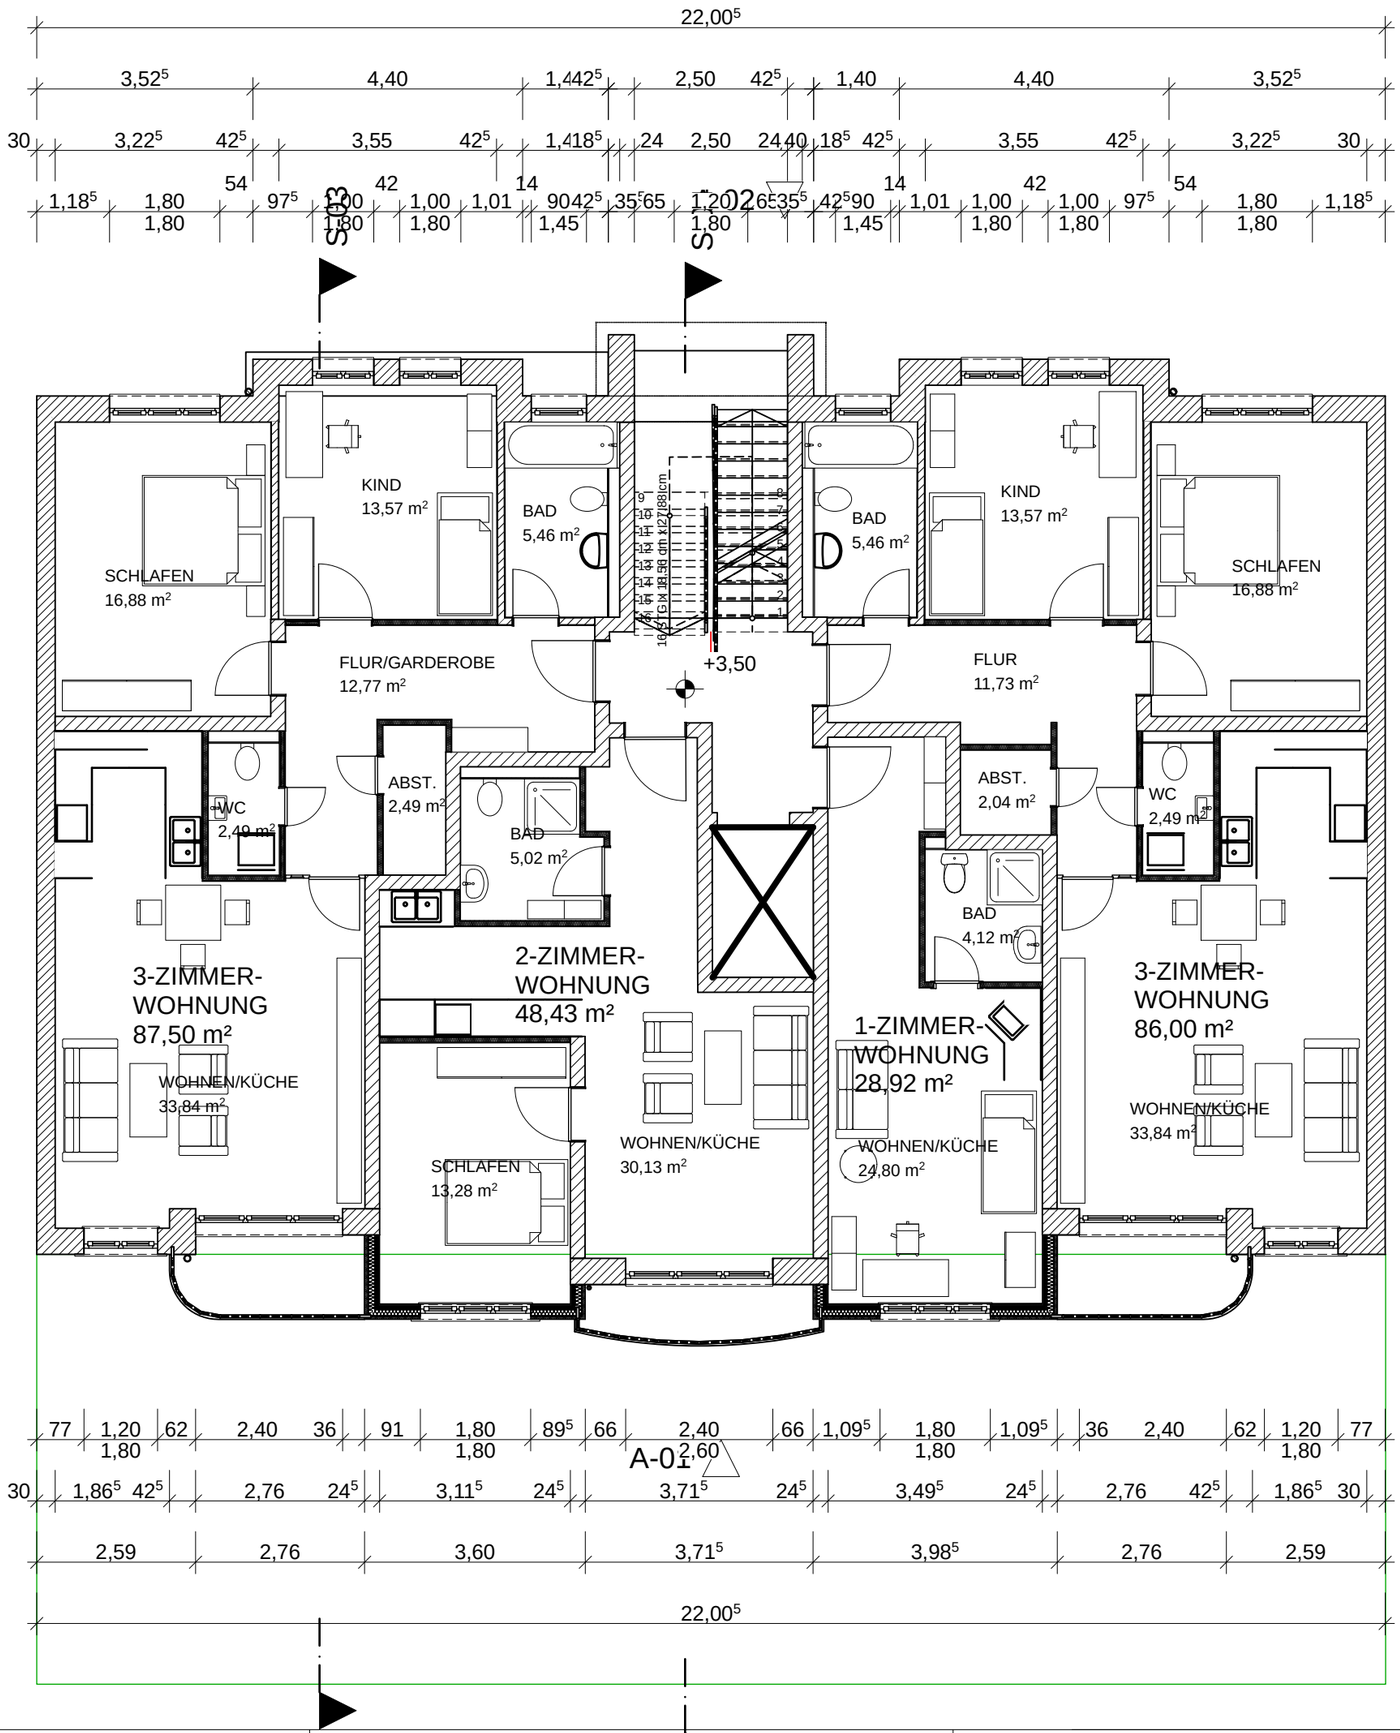

BGF: 321 m²
NF: 251 m²
KF: 22%

1.Obergeschoss M 1:100

Modellstudie
Gemeinwohl-Bau GEWOBAU
"Berliner Parzelle"
29.03.2109

PLANUNGSAGENTUR - Büro für alternative Stadtentwicklung

Dipl.-Ing Carsten Joost
Lenbachstr. 14 - 10245 Berlin
Tel: 0177-4912757
carsten-joost@gmx.de
www.planungsagentur.de

ARCHICAD STUDENTEN-VERSION

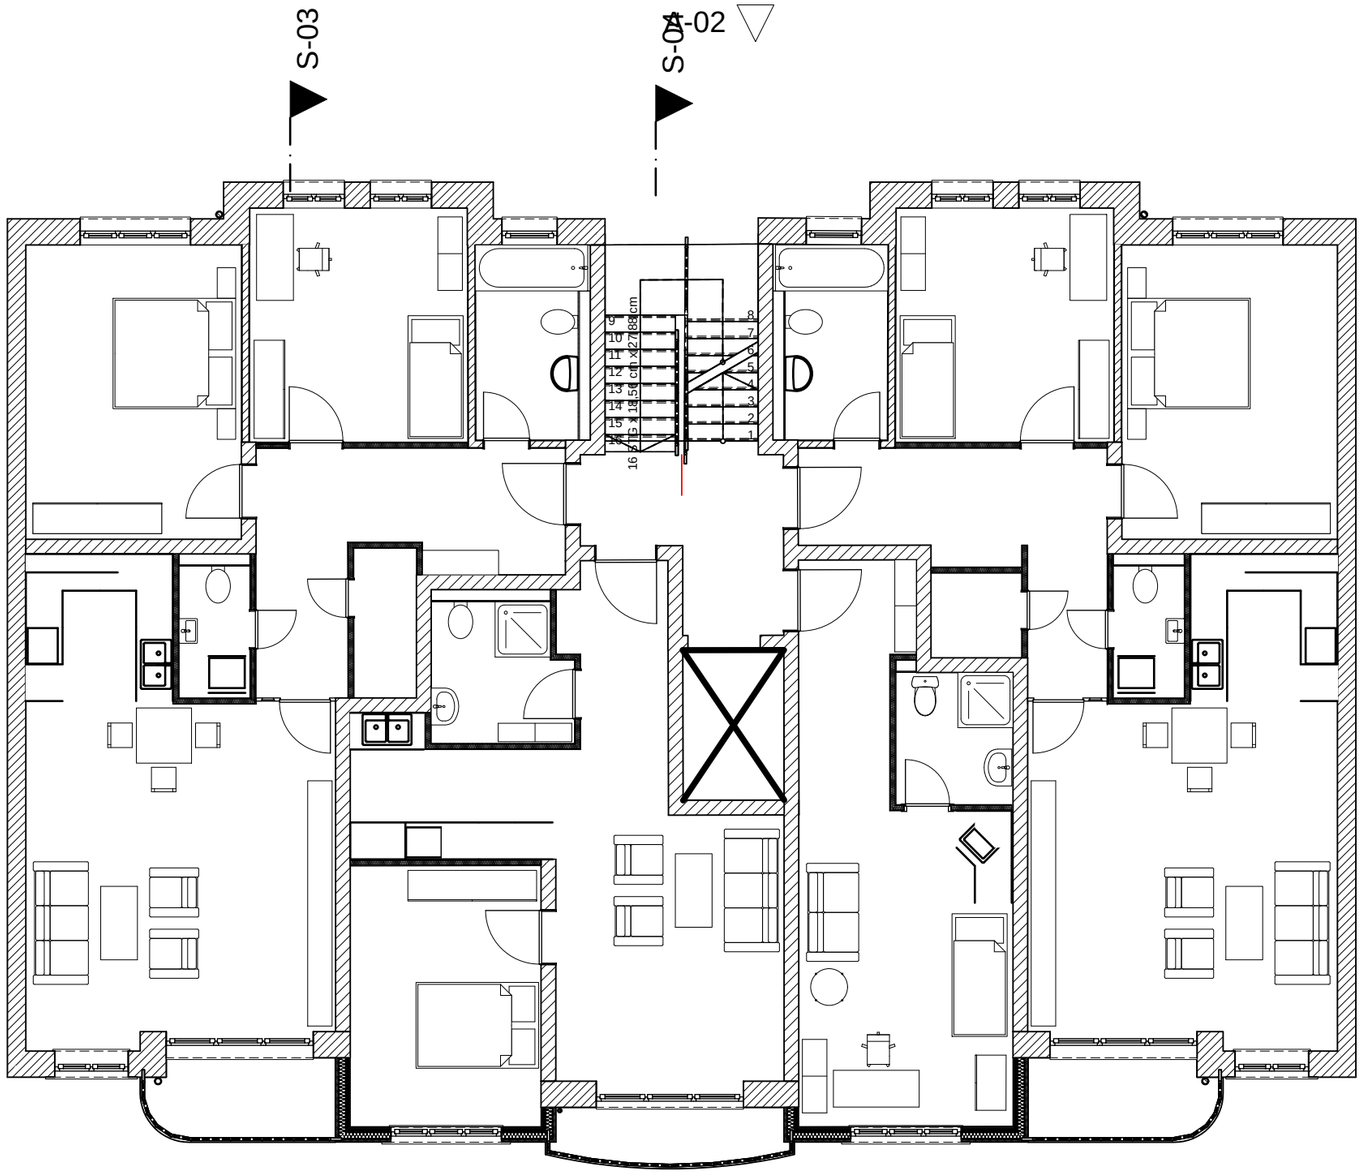

2.Obergeschoss M 1:100

Modellstudie
Gemeinwohl-Bau GEWOBAU
"Berliner Parzelle"
29.03.2109

PLANUNGSAGENTUR - Büro für alternative Stadtentwicklung

Dipl.-Ing Carsten Joost
Lenbachstr. 14 - 10245 Berlin
Tel: 0177-4912757
carsten-joost@gmx.de
www.planungsagentur.de

ARCHICAD STUDENTEN-VERSION

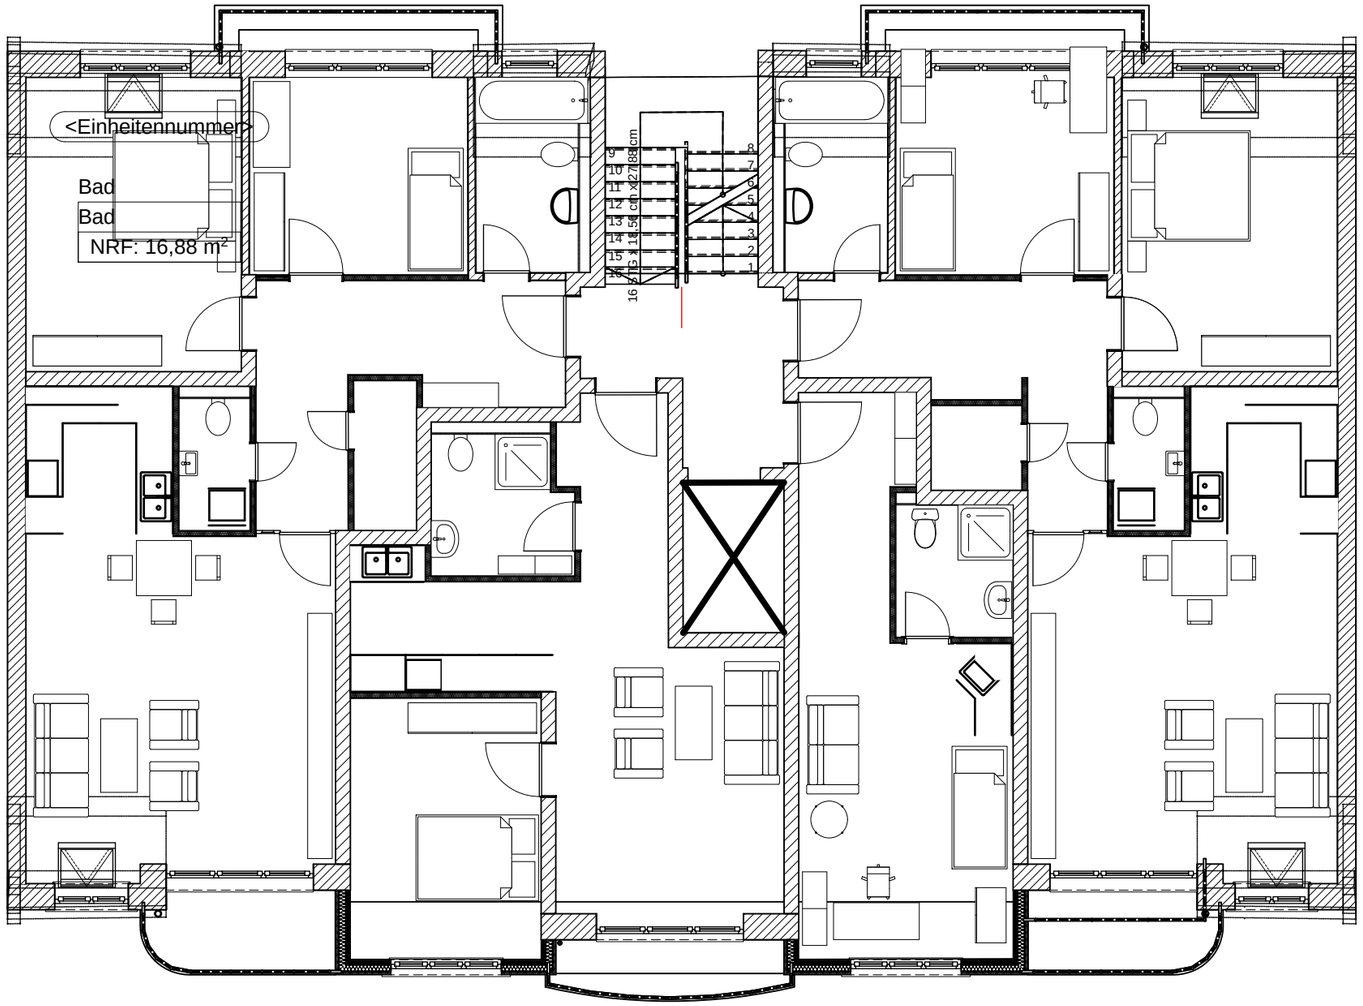

5.Obergeschoss M 1:100

Modellstudie
Gemeinwohl-Bau GEWOBAU
"Berliner Parzelle"
29.03.2109

PLANUNGSAGENTUR - Büro für alternative Stadtentwicklung

Dipl.-Ing Carsten Joost
Lenbachstr. 14 - 10245 Berlin
Tel: 0177-4912757
carsten-joost@gmx.de
www.planungsagentur.de

ARCHICAD STUDENTEN-VERSION

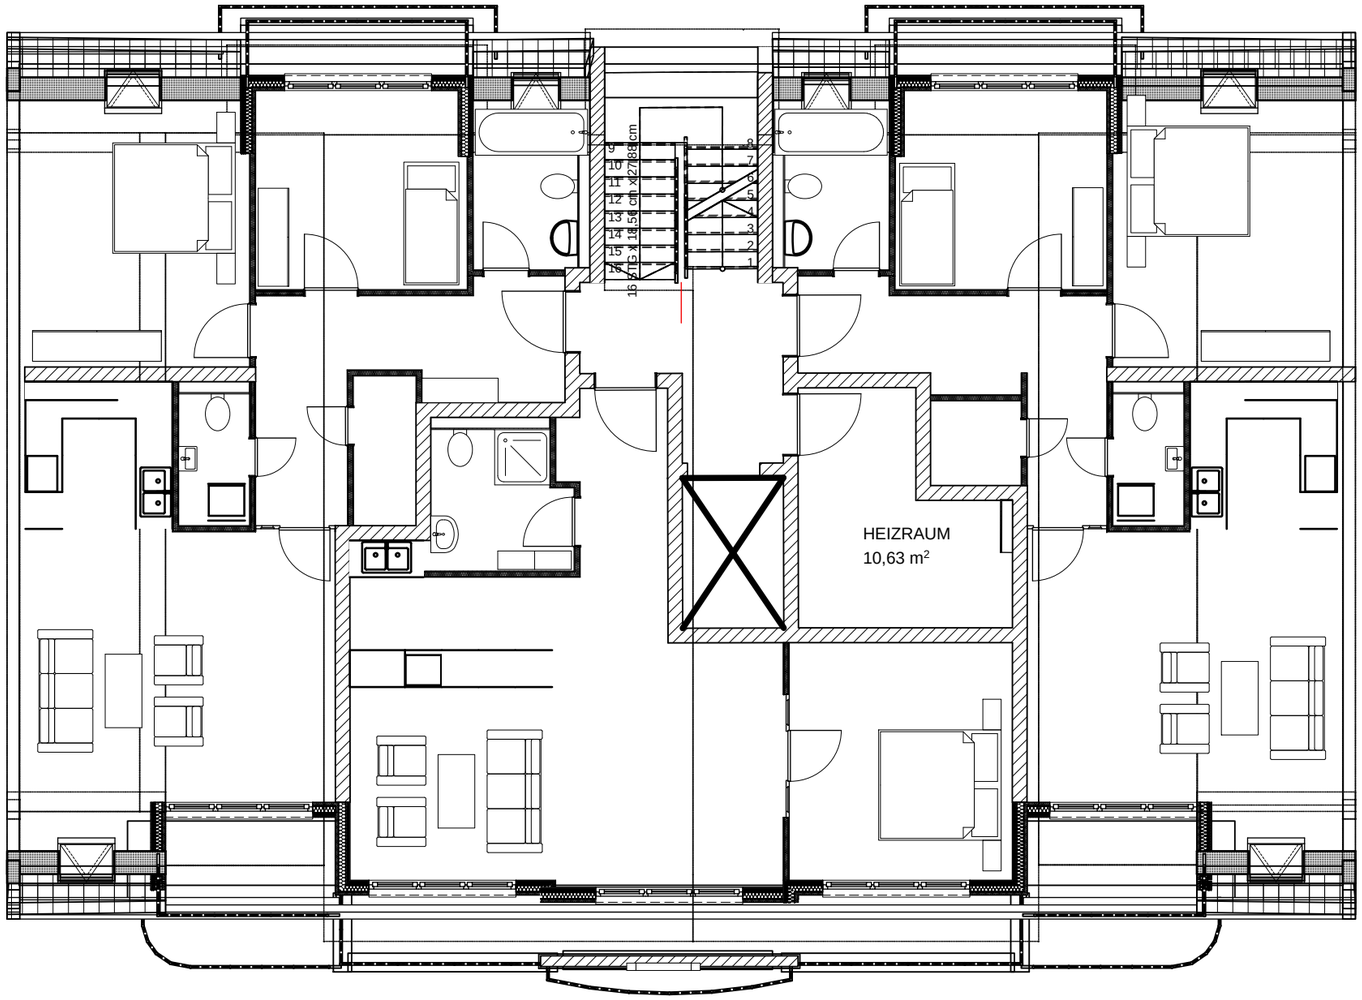

Dachgeschoss M 1:100

Modellstudie
Gemeinwohl-Bau GEWOBAU
"Berliner Parzelle"
29.03.2109

PLANUNGSAGENTUR - Büro für alternative Stadtentwicklung

Dipl.-Ing Carsten Joost
Lenbachstr. 14 - 10245 Berlin
Tel: 0177-4912757
carsten-joost@gmx.de
www.planungsagentur.de

ARCHICAD STUDENTEN-VERSION

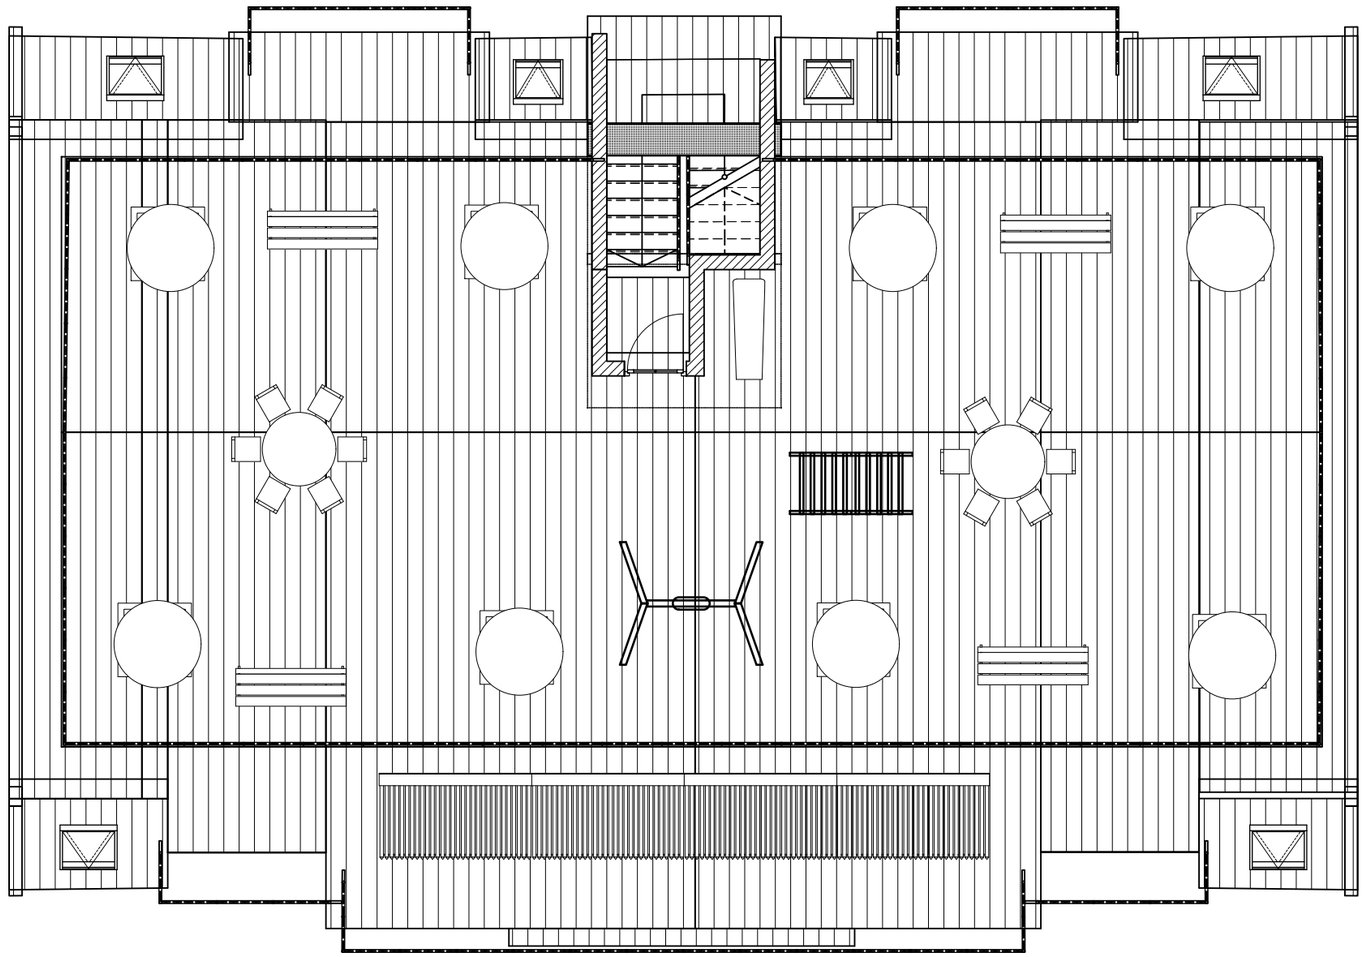

Dachterrasse M 1:100

Modellstudie
Gemeinwohl-Bau GEWOBAU
"Berliner Parzelle"
29.03.2109

PLANUNGSAGENTUR - Büro für alternative Stadtentwicklung

Dipl.-Ing Carsten Joost
Lenbachstr. 14 - 10245 Berlin
Tel: 0177-4912757
carsten-joost@gmx.de
www.planungsagentur.de

ARCHICAD STUDENTEN-VERSION

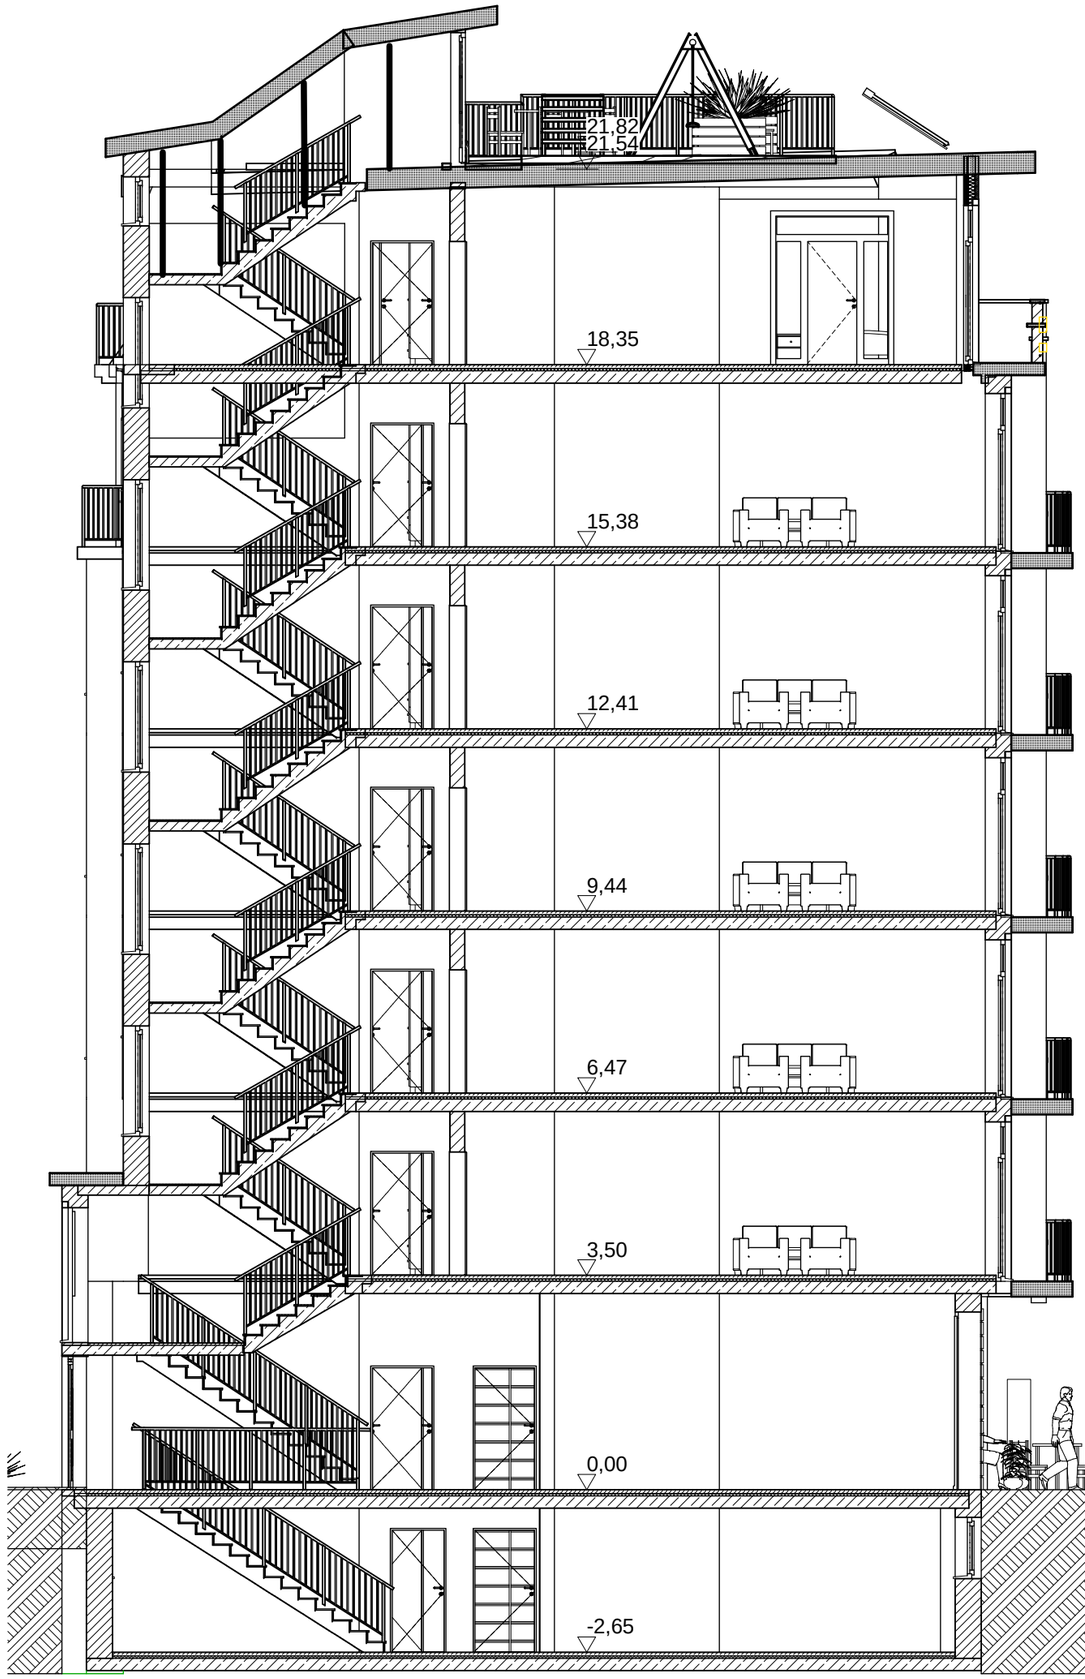

Schnitt A-A M 1:100

Modellstudie
Gemeinwohl-Bau GEWOBAU
"Berliner Parzelle"
29.03.2109

PLANUNGSAGENTUR - Büro für alternative Stadtentwicklung

Dipl.-Ing Carsten Joost
Lenbachstr. 14 - 10245 Berlin
Tel: 0177-4912757
carsten-joost@gmx.de
www.planungsagentur.de

ARCHICAD STUDENTEN-VERSION

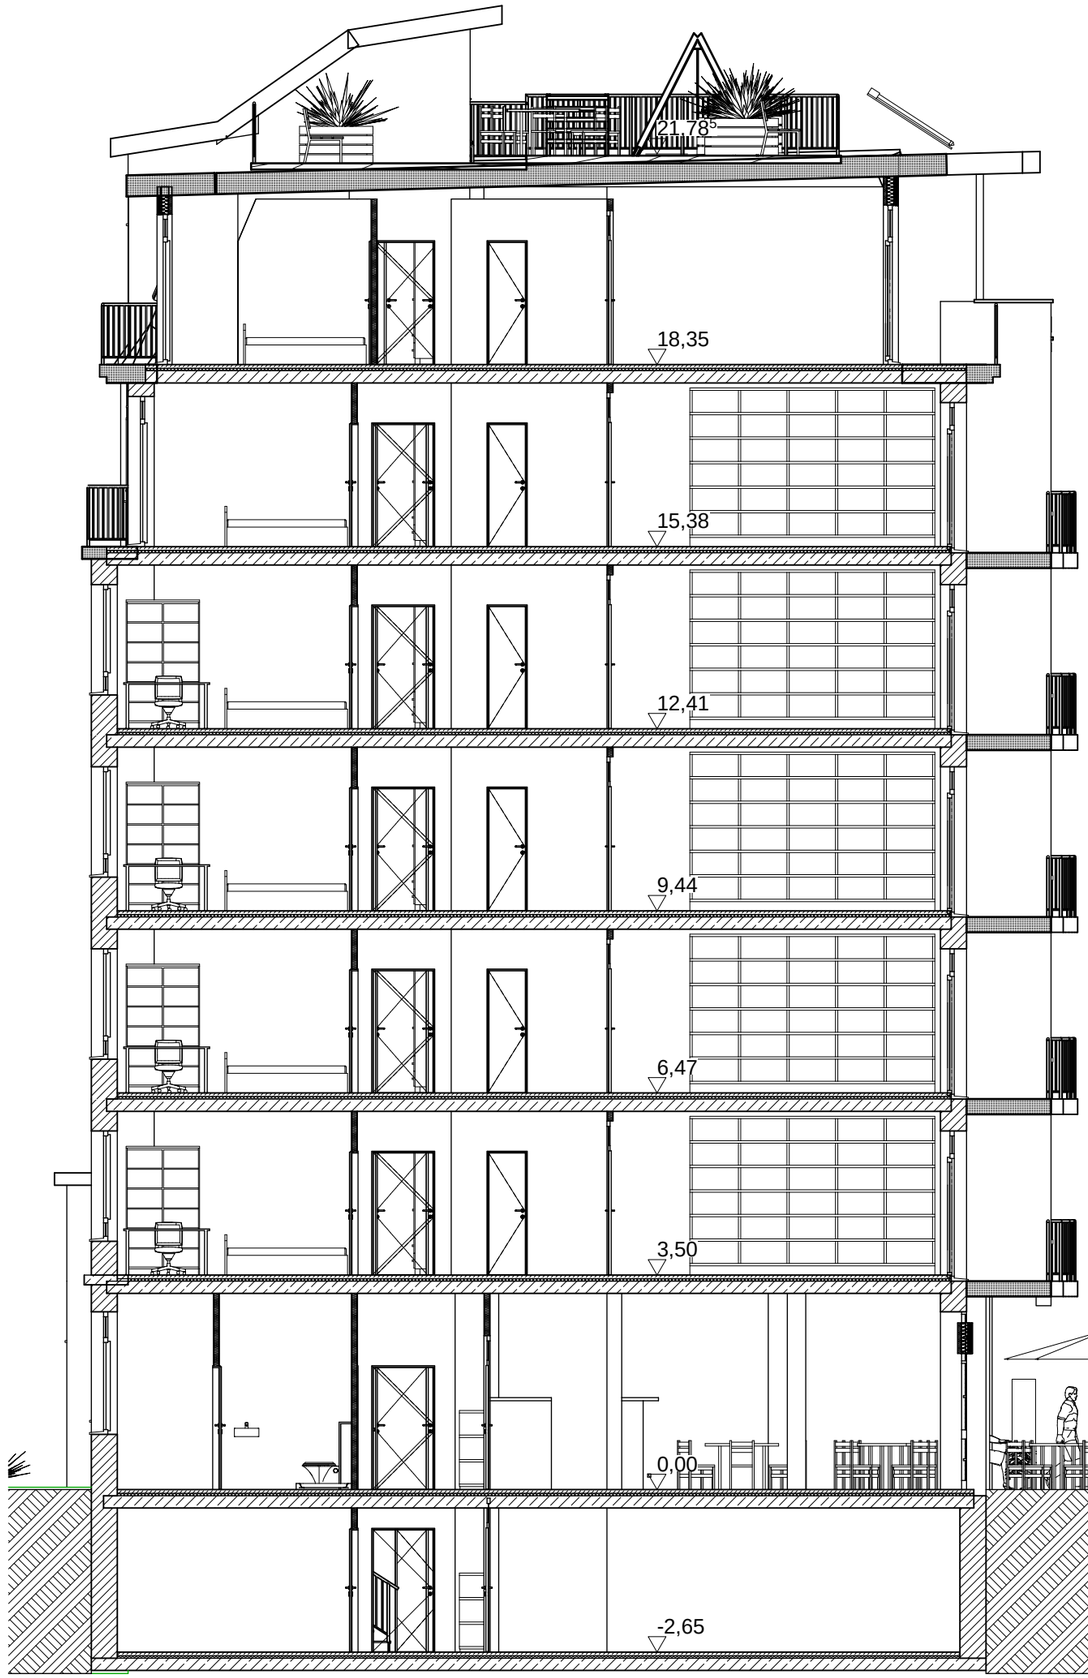

Schnitt B-B M 1:100

Modellstudie
Gemeinwohl-Bau GEWOBAU
"Berliner Parzelle"
29.03.2109

PLANUNGSAGENTUR - Büro für alternative Stadtentwicklung

Dipl.-Ing Carsten Joost
Lenbachstr. 14 - 10245 Berlin
Tel: 0177-4912757
carsten-joost@gmx.de
www.planungsagentur.de

ARCHICAD STUDENTEN-VERSION

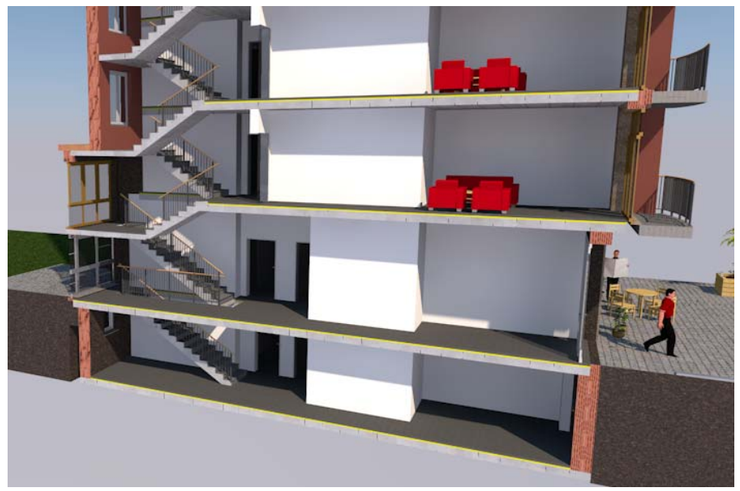

Treppenhaus-EG-Vorzeihung

Modellstudie
Gemeinwohl-Bau GEWOBAU
"Berliner Parzelle"
29.03.2109

PLANUNGSAGENTUR - Büro für alternative Stadtentwicklung

Dipl.-Ing Carsten Joost
Lenbachstr. 14 - 10245 Berlin
Tel: 0177-4912757
carsten-joost@gmx.de
www.planungsagentur.de

ARCHICAD STUDENTEN-VERSION

Ansicht Straße M 1:100

Modellstudie
Gemeinwohl-Bau GEWOBAU
"Berliner Parzelle"
29.03.2109

PLANUNGSAGENTUR - Büro für alternative Stadtentwicklung

Dipl.-Ing Carsten Joost
Lenbachstr. 14 - 10245 Berlin
Tel: 0177-4912757
carsten-joost@gmx.de
www.planungsagentur.de

ARCHICAD STUDENTEN-VERSION

Ansicht Hof M 1:100

Modellstudie
Gemeinwohl-Bau GEWOBAU
"Berliner Parzelle"
29.03.2109

PLANUNGSAGENTUR - Büro für alternative Stadtentwicklung

Dipl.-Ing Carsten Joost
Lenbachstr. 14 - 10245 Berlin
Tel: 0177-4912757
carsten-joost@gmx.de
www.planungsagentur.de

Ansicht Nord

ARCHICAD STUDENTEN-VERSION

Modellstudie
Gemeinwohl-Bau GEWOBAU
"Berliner Parzelle"
29.03.2109

PLANUNGSAGENTUR - Büro für alternative Stadtentwicklung

Dipl.-Ing Carsten Joost
Lenbachstr. 14 - 10245 Berlin
Tel: 0177-4912757
carsten-joost@gmx.de
www.planungsagentur.de

ARCHICAD STUDENTEN-VERSION

Modellstudie
Gemeinwohl-Bau GEWOBAU
"Berliner Parzelle"
29.03.2109

PLANUNGSAGENTUR - Büro für alternative Stadtentwicklung

Dipl.-Ing Carsten Joost
Lenbachstr. 14 - 10245 Berlin
Tel: 0177-4912757
carsten-joost@gmx.de
www.planungsagentur.de